


"3B"
 Brukarstwo-Betonarstwo-Budownictwo
 Tomasz Czajkowski
 ul. Tęczowa 7, 22-500 Hrubieszów
 NIP 919-102-41-33 REGON 951220521
 tel./fax (84) 696 26 68, tel. kom. 883 355 643


RZUT Z GÓRY

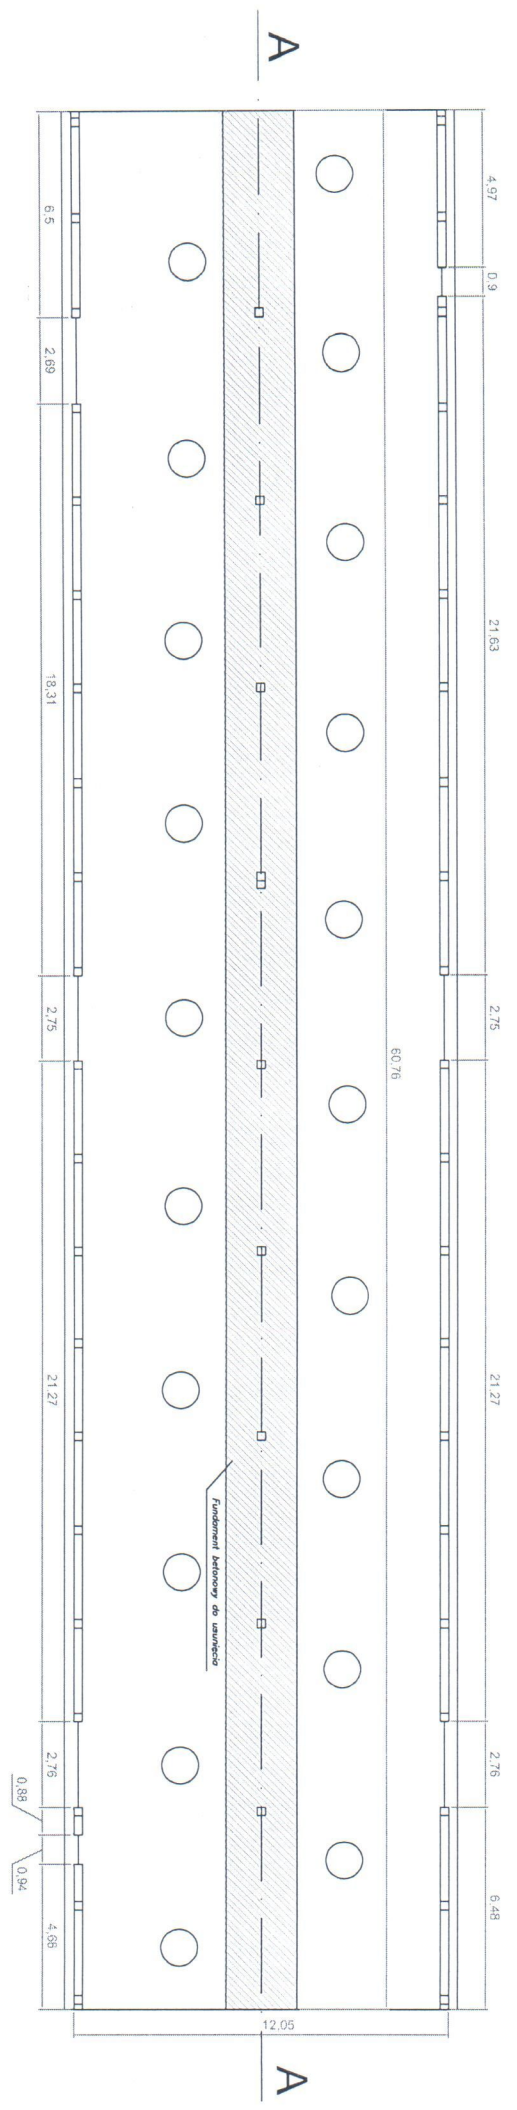

"3B"
 Brukarstwo-Betonarstwo-Budownictwo
 inż. Tomasz Czajkowski
 WŁASCIEL


"3B"
Brukarsstwo-Betoniarstwo-Budownictwo
Tomasz Czajkowski
ul. Tęczowa 7, 22-500 Hrubieszów
NIP 919-102-41-33 REGON 951220521
tel./fax (84) 696 26 68, tel. kom. 883 356 643

RZUT Z GÓRY

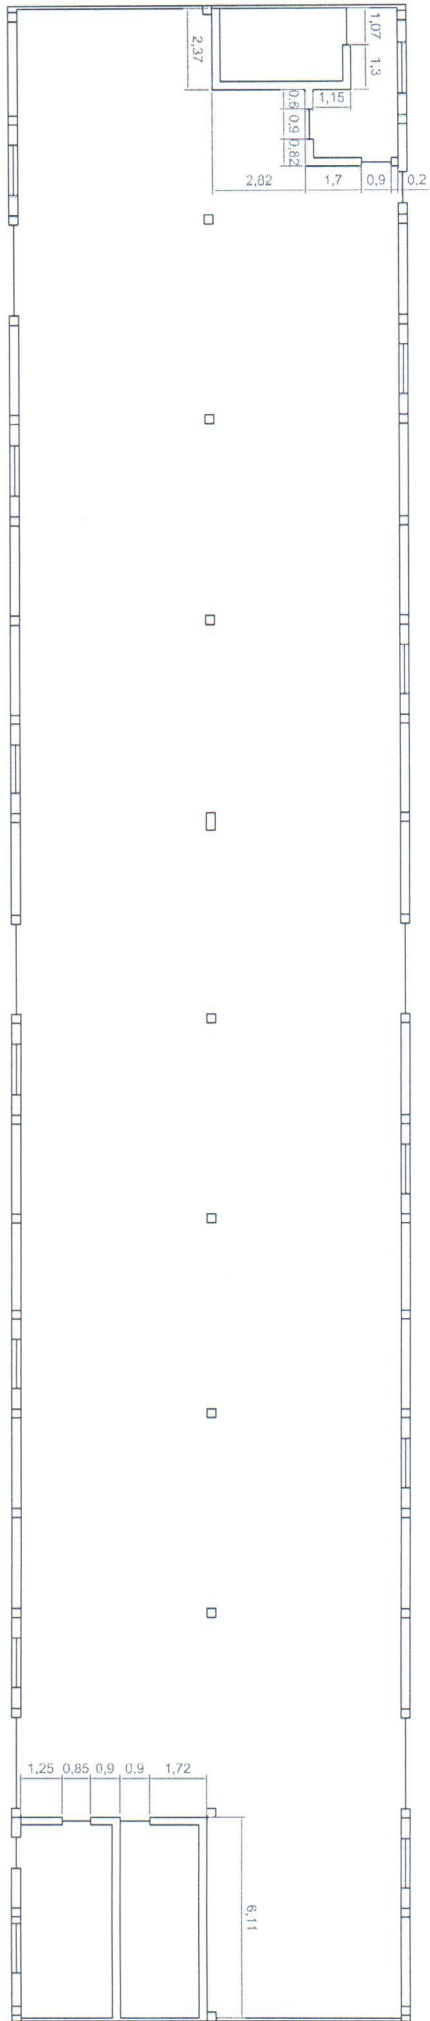


"3B"
Brukarsstwo-Betoniarstwo-Budownictwo
mgr inż. Tomasz Czajkowski
WŁAŚCICIEL

"3B"
Brukarsstwo-Betoniarstwo-Budownictwo
Tomasz Czajkowski
ul. Tęczowa 7, 22-500 Hrubieszów
NIP 919-102-41-33 REGON 951220521
tel./fax (84) 695 26 68, tel. kom. 883 355 643

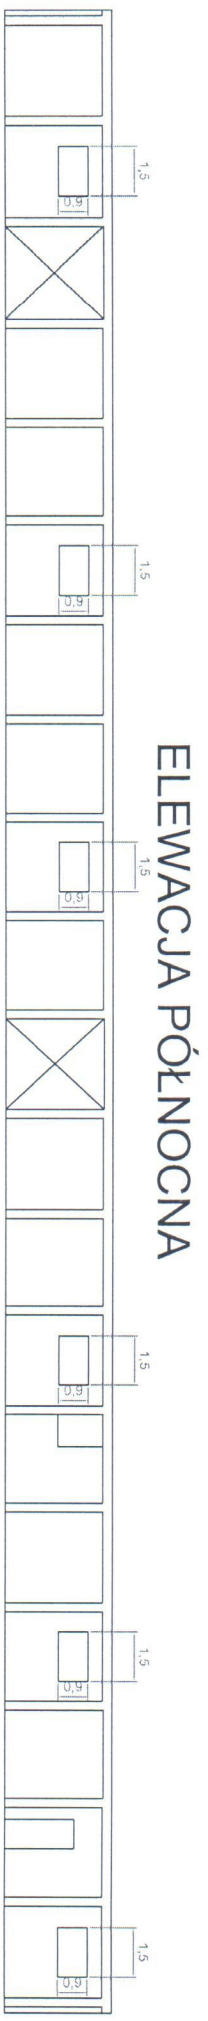

ELEWACJA PÓŁNOCNA

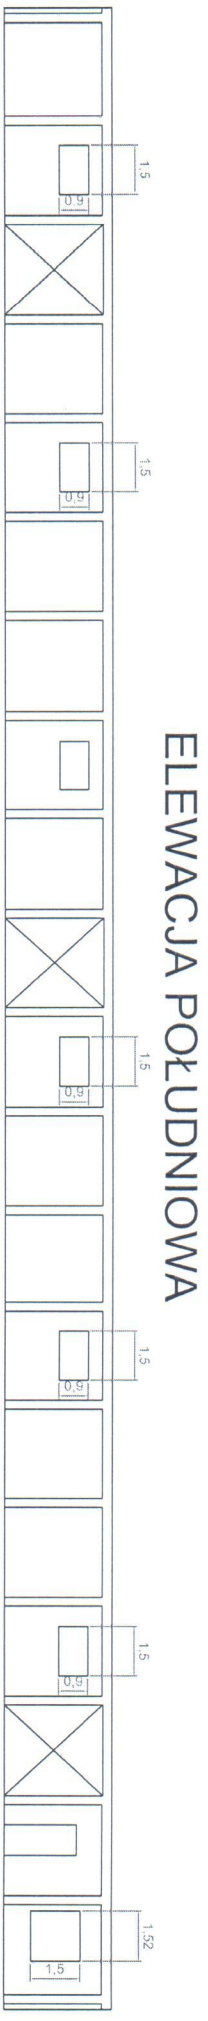


ELEWACJA POŁUDNIOWA

"3B"
Brukarsstwo-Betoniarstwo-Budownictwo
mgr inż. Tomasz Czajkowski
WPAŚCIEŁ

"3B"
Brukarstwo-Betoniarstwo-Budownictwo
Tomasz Czajkowski
ul. Tęczowa 7, 22-500 Hrubieszów
NIP 919-102-41-33 REGON 951220521
tel./fax (84) 695 26 68, tel. kom. 883 355 643

ELEWACJA ZACHODNIA od Hunkiewicza

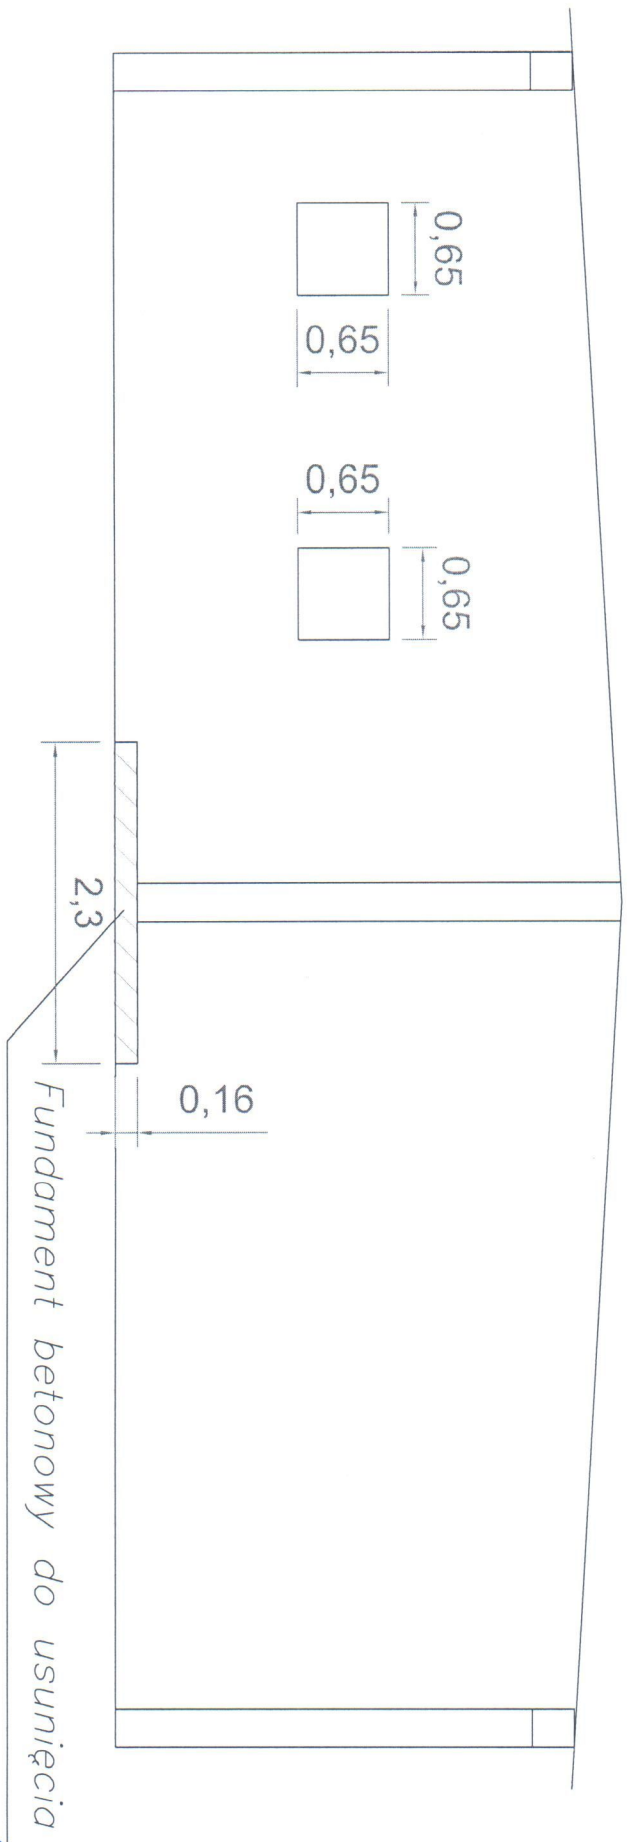

"3B"
Brukarstwo-Betoniarstwo-Budownictwo
mgr inż. Tomasz Czajkowski
WŁASCIEL

ELEWACJA WSCHODNIA – od ogrodzenia betonowego

