




**„3B” BRUKARSTWO – BETONIAŘSTWO – BUDOWNICTWO**  
**Tomasz Czajkowski**  
**Ul. Tęczowa 7, 22 – 500 Hrubieszów**  
**tel./fax 84 696 26 68, tel. kom. 88 33 55 643**  
**e-mail: [tc@werbet.com](mailto:tc@werbet.com)**

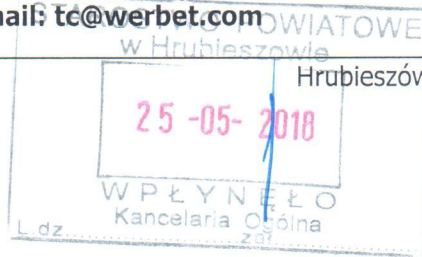

Hrubieszów, 25.05.2018

**Starosta Hrubieszowski**

## **Wydział Budownictwa i Architektury**


„3B”  
Brukarstwo-Betoniarstwo-Budownictwo  
**Tomasz Czajkowski**  
ul. Tęczowa 7, 22-500 Hrubieszów  
NIP 919-102-41-33 REGON 951220521  
tel./fax (84) 696 26 68, tel. kom. 883 355 643

Zwracam się z uprzejmą prośbą o udzielenie informacji, czy wymagane jest uzyskanie decyzji administracyjnej w postaci pozwolenia na budowę lub zgłoszenia na przeprowadzenie robót budowlanych pod adresem: ul. Grabowiecka 18L, w miejscowości Hrubieszów (działki gruntu nr: 542/7, 544/5, 543/6) obejmujących swoim zakresem termomodernizację budynku magazynowo – socjalnego w ramach zamierzenia pt. *„Kompleksowa termomodernizacja budynku magazynowo – socjalnego w celu poprawy efektywności energetycznej przedsiębiorstwa”*, o którego dofinansowanie ubiegam się ze środków Unii Europejskiej.

Zakres prac termomodernizacyjnych:

1. Wymiana instalacji c.o. (zamiana pieca węglowego na piec opalany biomasą 40 kW),
2. Wymiana oświetlenia na LED,
3. Wykonania instalacji fotowoltaicznej na dachu o mocy do 40 kW,
4. Ocieplenie ścian styropianem – na wysokości do 3,27 m,
5. Docieplenie podłogi,
6. Ocieplenie stropodachu,
7. Modernizacja instalacji c.w.u., - przebudowa
8. Wymiana okien – na nowe okna o takich samych wymiarach jak obecne,
9. Wymiana bram i drzwi – na nowe bramy i drzwi o takich samych wymiarach jak obecne.

Teren, na którym realizowana będzie inwestycja nie jest objęty ochroną konserwatora zabytków.

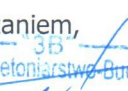
Z poważaniem,  
  
Brukarstwo-Betoniarstwo-Budownictwo  
mgr inż. Tomasz Czajkowski  
WŁAŚCICIEL

Załączniki:

1. Rysunki i rzuty: stan obecny i projektowany.

"3B"  
 Brukarstwo-Betoniarstwo-Budownictwo  
**Tomasz Czajkowski**  
 ul. Tęczowa 7, 22-500 Hrubieszów  
 NIP 919-102-41-33 REGON 951220521  
 tel./fax (84) 696 26 68, tel. kom. 883 355 643


## RZUT Z GÓRY

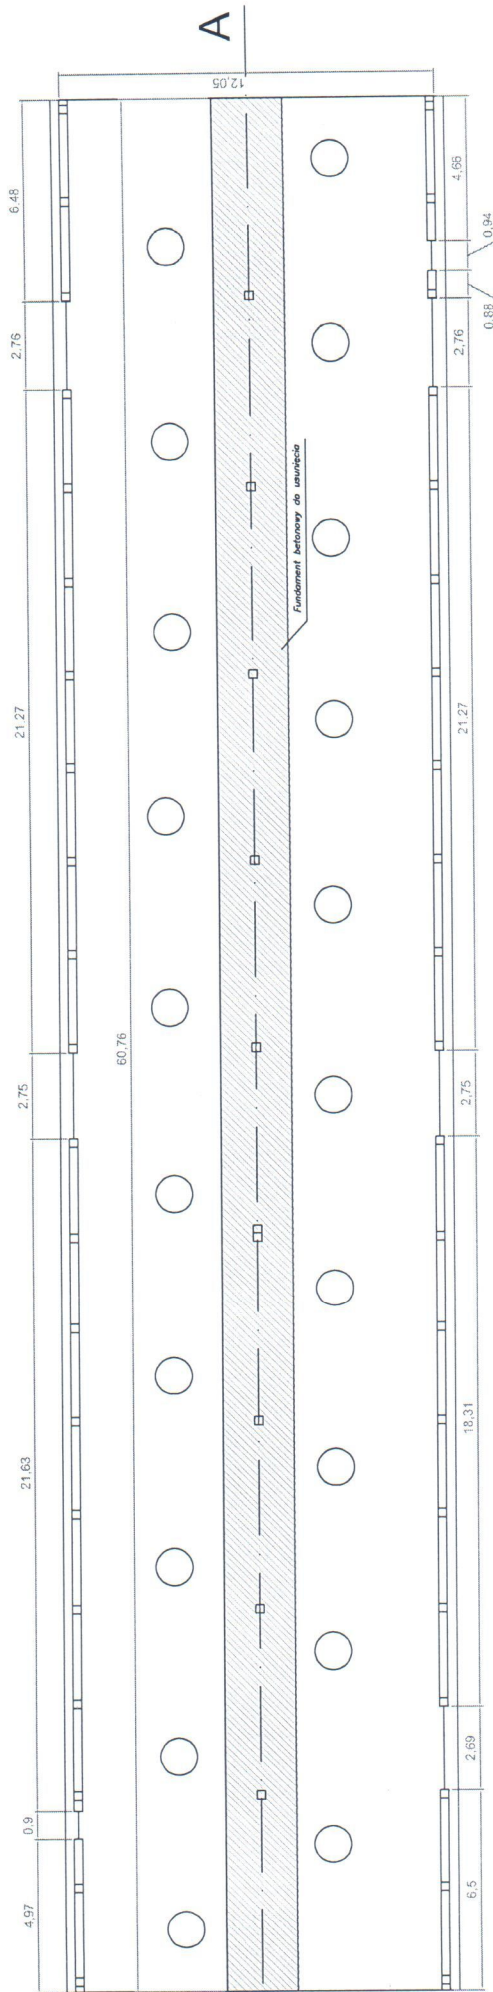

"3B"  
 Brukarstwo-Betoniarstwo-Budownictwo  
 mgr inż. Tomasz Czajkowski  
 WŁAŚCICIEL

**"3B"**  
Brukarstwo-Betoniarstwo-Budownictwo  
**Tomasz Czajkowski**  
ul. Tęczowa 7, 22-500 Hrubieszów  
NIP 919-102-41-33 REGON 951224521  
tel./fax (84) 696 26 68, tel. kom. 883 355 643

# RZUT Z GÓRY

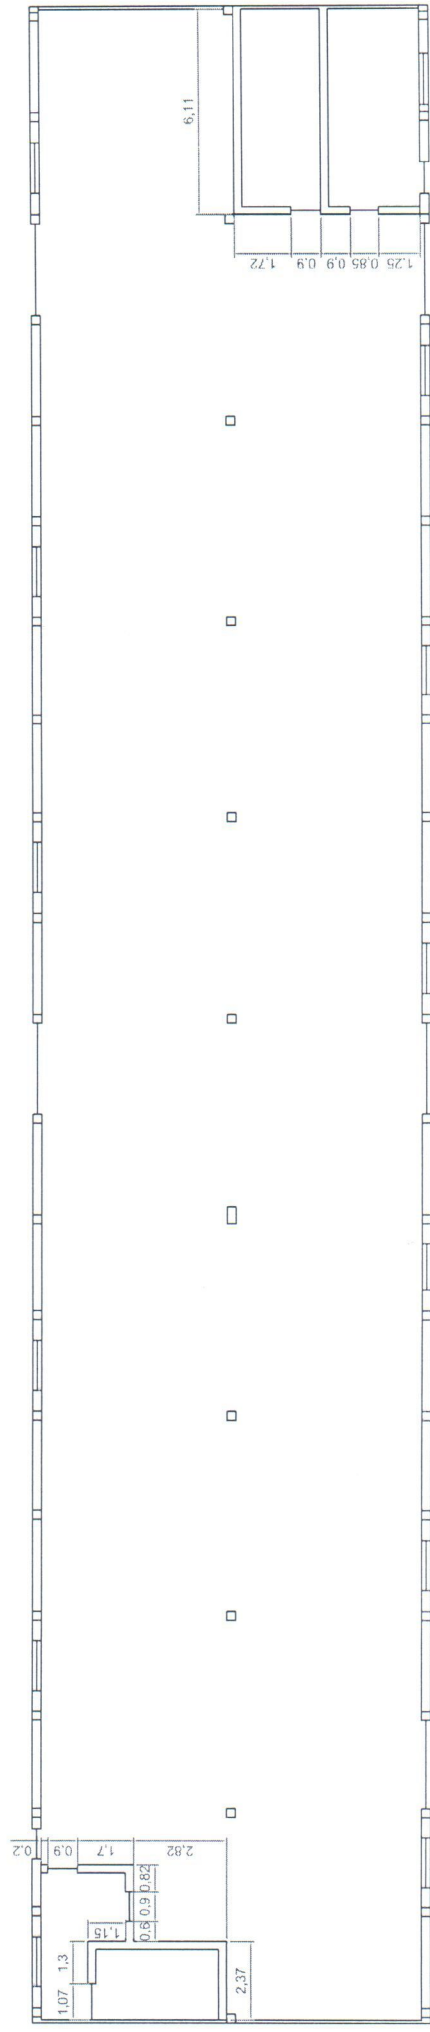


**"3B"**  
Brukarstwo-Betoniarstwo-Budownictwo  
mgr inż. Tomasz Czajkowski  
WŁAŚCICIEL

**"3B"**  
Brukarstwo-Betoniarstwo-Budownictwo  
**Tomasz Czajkowski**  
ul. Tęczowa 7, 22-500 Hrubieszów  
NIP 919-102-41-33 REGON 951220521  
tel./fax (84) 696 26 68, tel. kom. 883 355 643

## ELEWACJA PÓŁNOCNA




## ELEWACJA POŁUDNIOWA

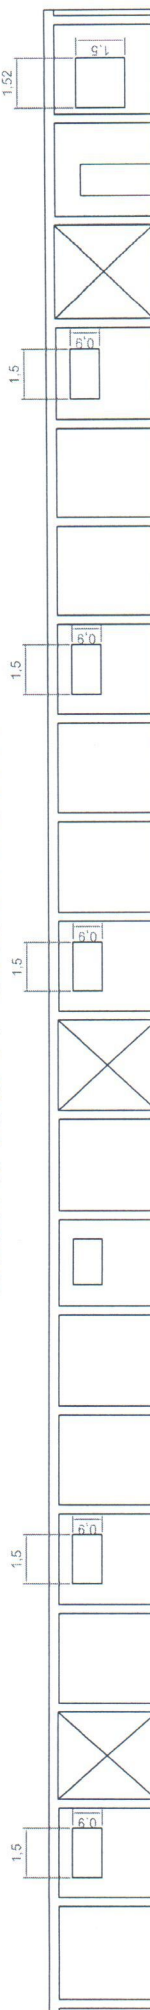

**"3B"**  
Brukarstwo-Betoniarstwo-Budownictwo  
mgr inż. **Tomasz Czajkowski**  
WŁASZCIEL

„3B”  
Brukarstwo-Betoniarstwo-Budownictwo  
Tomasz Czajkowski  
ul. Tęczowa 7, 22-500 Hrubieszów  
NIP 919-102-41-33 REGON 951220521  
tel./fax (84) 696 26 68, tel. kom. 883 355 643


# ELEWACJA ZACHODNIA – od Hunkiewicza

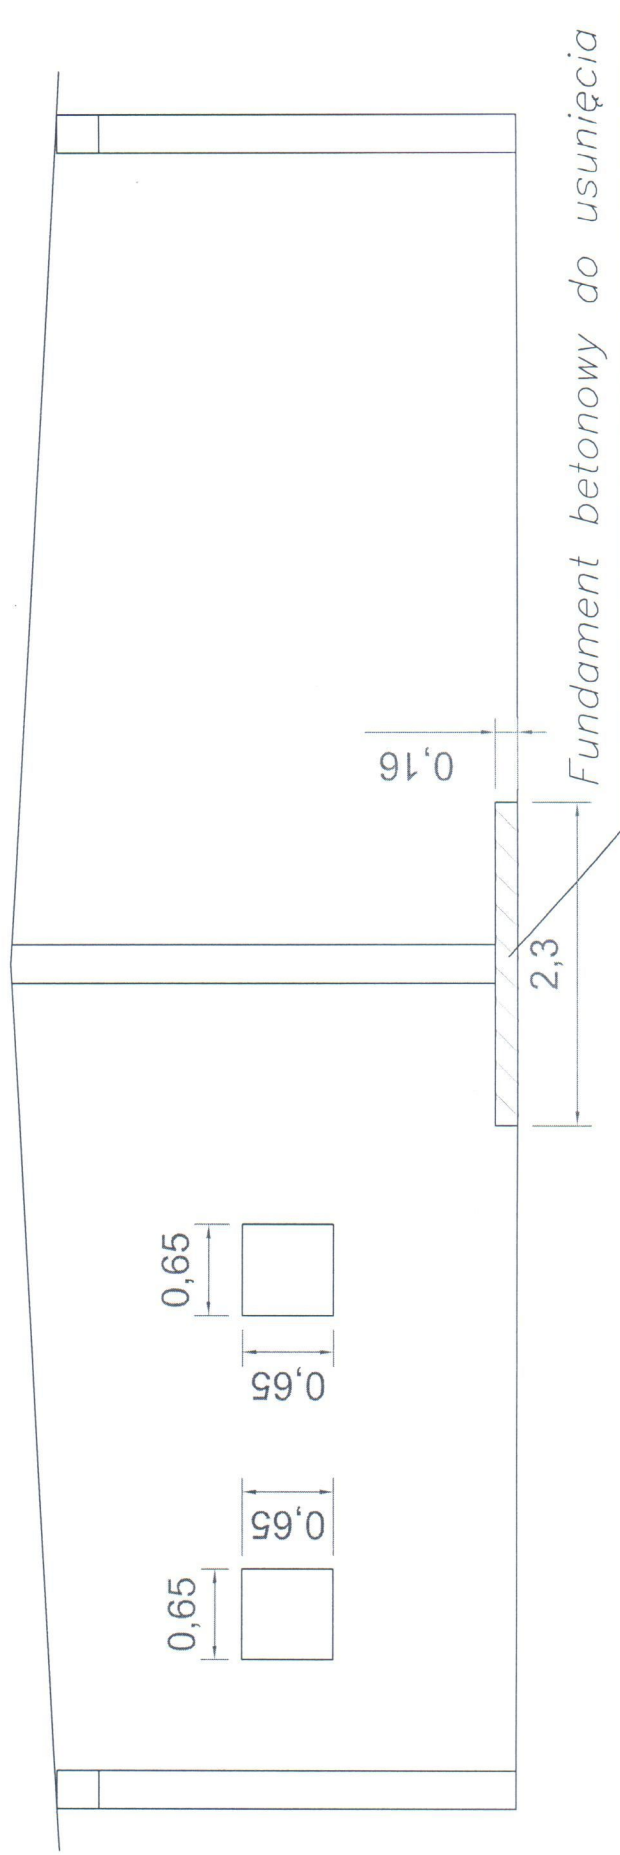

„3B”  
Brukarstwo-Betoniarstwo-Budownictwo  
mgr inż. Tomasz Czajkowski  
WŁAŚCICIEL

"3B"  
Brukarstwo-Betoniarstwo-Budownictwo  
Tomasz Czajkowski  
ul. Tęczowa 7, 22-500 Hrubieszów  
NIP 919-102-41-33 REGON 951220521  
tel./fax (84) 696 26 68, tel. kom. 883 355 643

# ELEWACJA WSCHODNIA — od ogrodzenia betonowego

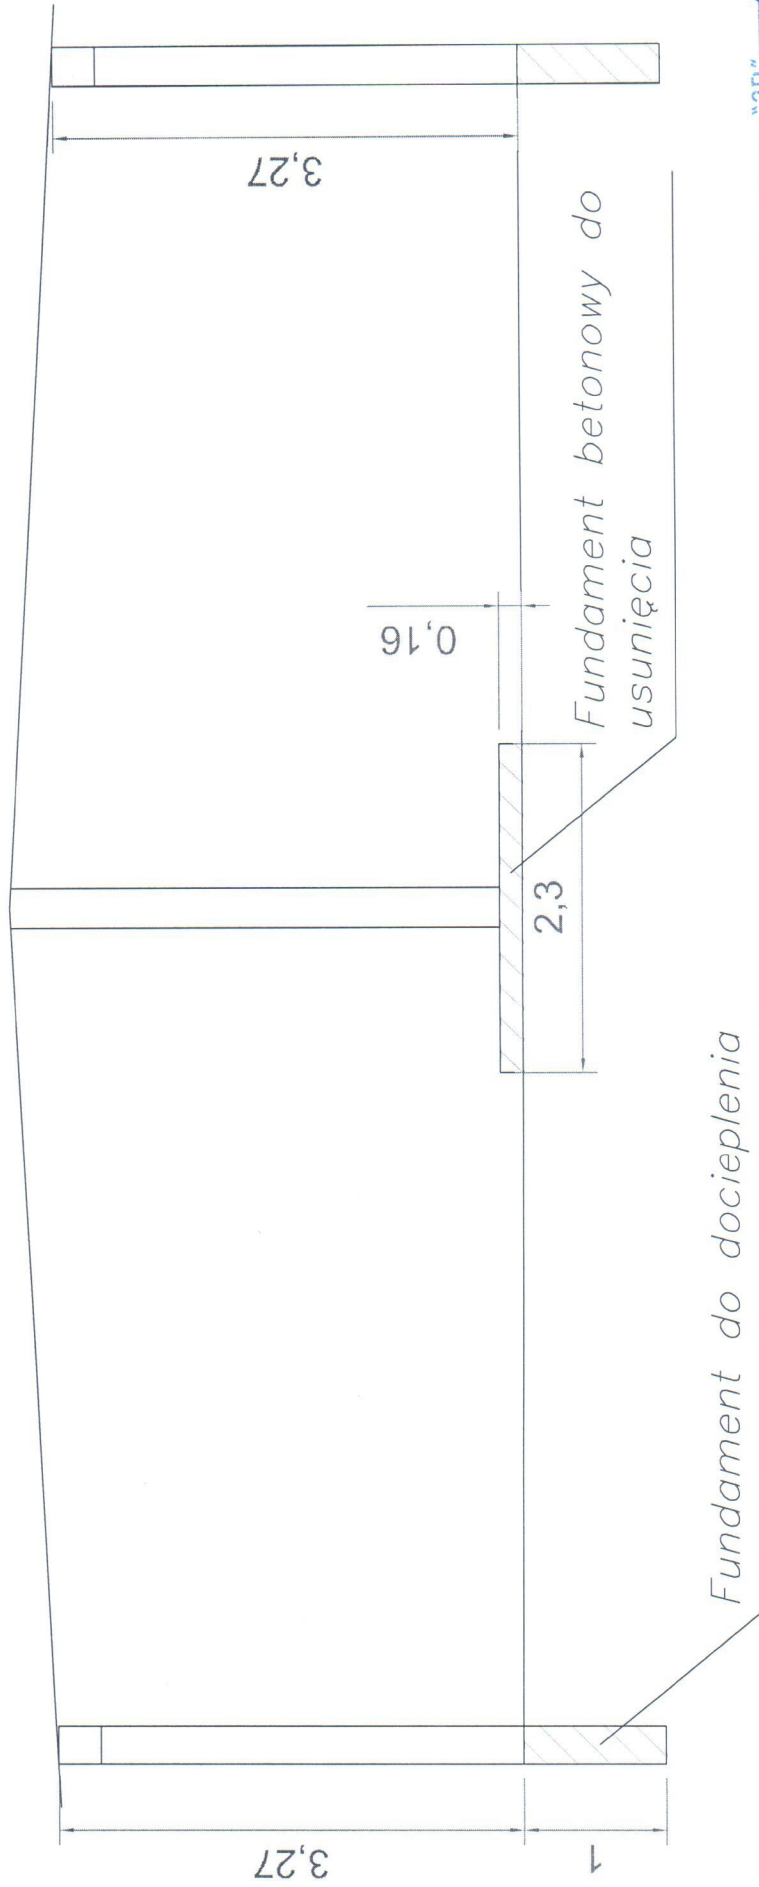

Fundament do docieplenia

"3B"  
Brukarstwo-Betoniarstwo-Budownictwo  
mgr inż. Tomasz Czajkowski  
WŁAŚCICIEL